

# Phil. Haarlem – Zaallicht Grote zaal

Je hebt keuze uit verschillende mate van controle over ons huislicht:

- 1) **Basis** Deze zijn door elkaar te gebruiken in HTP configuratie
- 2) **Alles los** aangestuurd (zie tekening)

## 1) Basis (sACN 191),

| Omschrijving       | DMX | Description           |
|--------------------|-----|-----------------------|
| Zaallicht klassiek | 501 | Classic hall light    |
| Zaallicht pop      | 502 | Hall light            |
| Zaal LED rood      | 503 | Hall LED Red          |
| Zaal LED groen     | 504 | Hall LED Green        |
| Zaal LED blauw     | 505 | Hall LED Blue         |
| Orkestlicht        | 506 | Orchestra- work light |

- ! Als je via onze nodes licht aanstuurt is het belangrijk om met de lichttafel op de volgende netwerkinstellingen te configureren.



|                   |                        |
|-------------------|------------------------|
| <b>IP</b>         | <b>172.21.39.71</b>    |
| <b>Subnetmask</b> | <b>255.255.255.192</b> |
| <b>Gateway</b>    | <b>172.21.39.126</b>   |
| <b>Broadcast</b>  | <b>172.21.39.127</b>   |

## 2) Alles los aangestuurd (zie andere tekening)

- ! sACN universes boven 1100 zijn in gebruik. Hier geen data naartoe sturen.

# Phil. Haarlem – Zaallicht Grote zaal

Dimmers (sACN 191)  
 Bewegend licht (sACN 193)

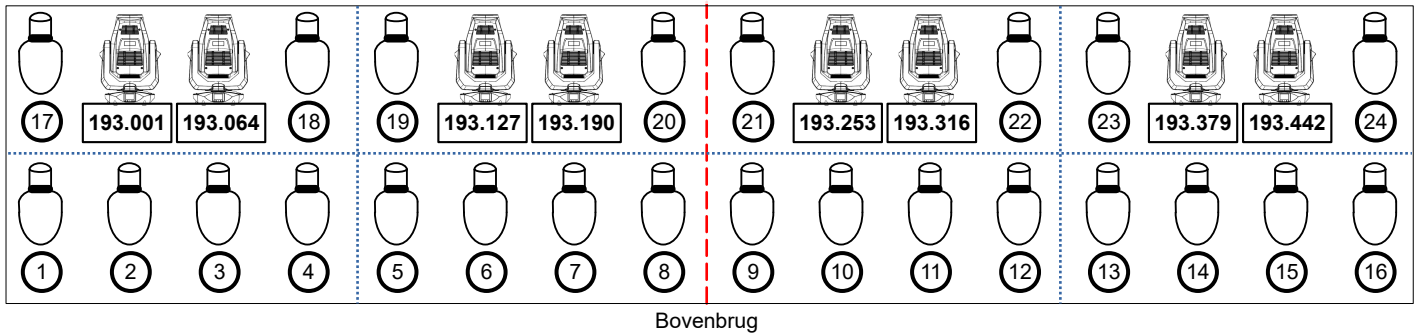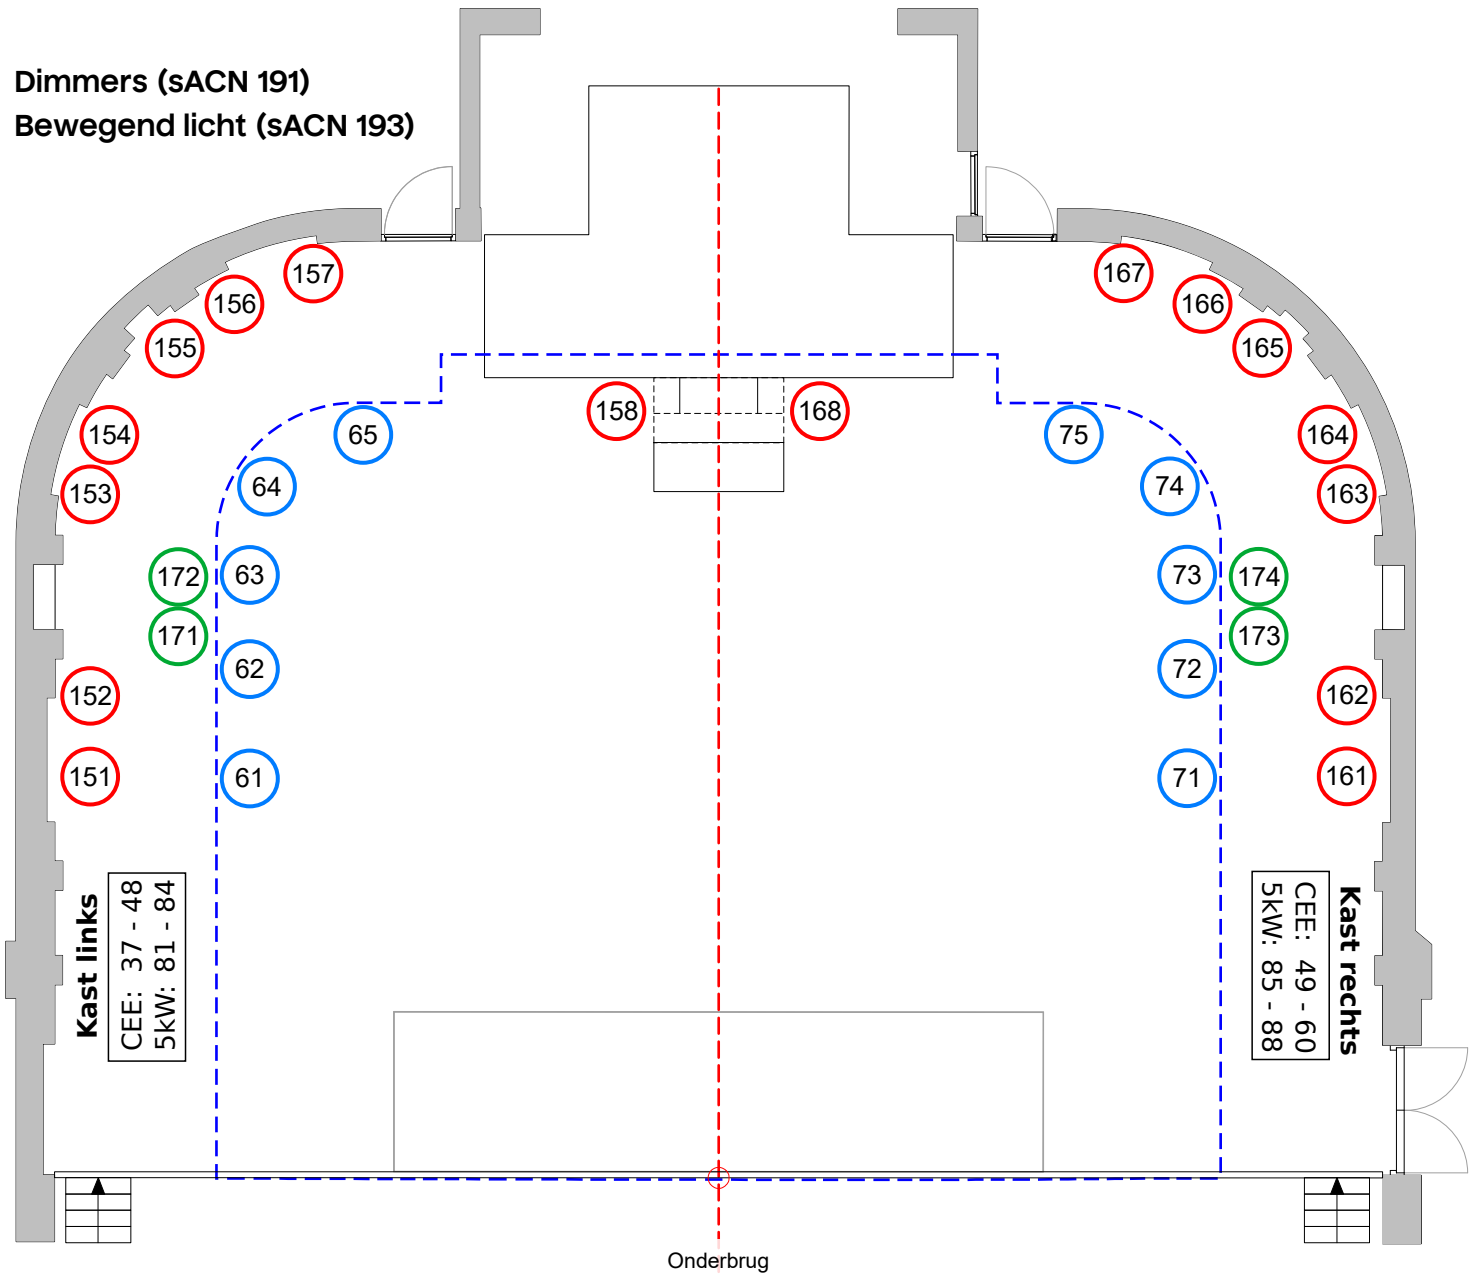

## Legenda:



Selecon profiel  
 1200W 80V  
 12° - 28°



# Dimmer (vloer)



JB-Lighting P12  
 Profiel (m2) \*  
 5.7° - 60°



# Dimmer (balkon)



# Dimmer (onder  
 balkon)

## Aanwezige kleuren in brug:

|     |     |     |                   |     |     |
|-----|-----|-----|-------------------|-----|-----|
| 103 | 104 | 105 | 106               | 109 | 111 |
| 113 | 119 | 124 | 127               | 136 | 139 |
| 142 | 147 | 151 | 152               | 157 | 164 |
| 165 | 170 | 176 | 180               | 181 | 195 |
| 201 | 202 | 205 | Rosco 114 (frost) |     |     |

## Overige kanalen:

| Omschrijving  | DMX       |
|---------------|-----------|
| Dimmers       | 1 - 200   |
| Vrije kanalen | 201 - 400 |
| Vrije kanalen | 423 - 500 |
| Zaallicht     | 501 - 512 |

04/03/2024

# Phil. Haarlem – Zaallicht Grote zaal

Kroonluchters & losse kanalen (sACN 191)

LED Zaallicht (sACN 192)

