

# Phil. Haarlem – Kleine zaal

Dimmers (sACN 291)


Kast links

CEE: 49 - 54  
5kW: 61 - 62

Overige kanalen:

Omschrijving	DMX
Dimmers	1-99
Vrije kanalen	239-500

Kast rechts  
CEE: 55 - 60  
5kW: 63 - 64

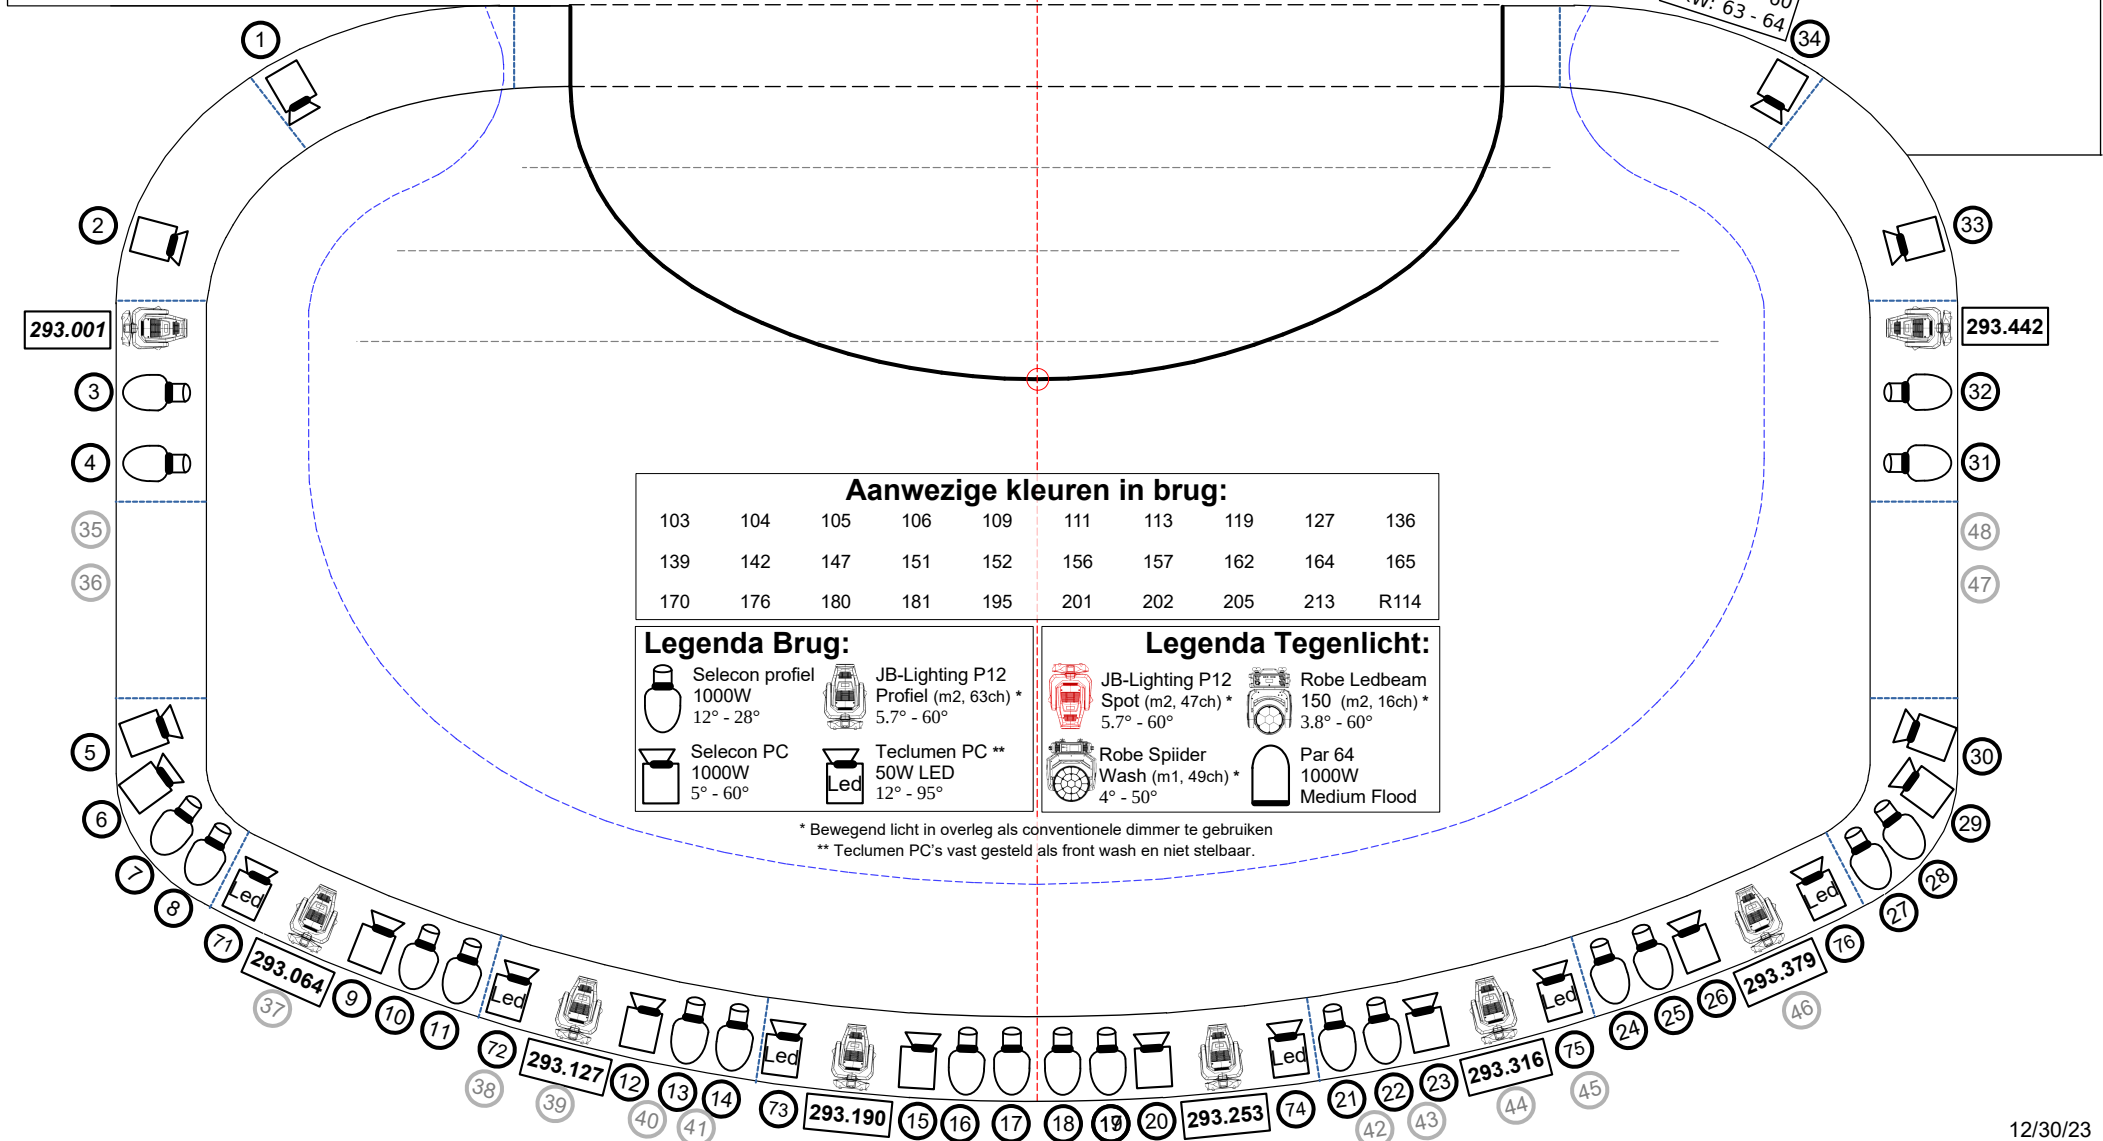

# Phil. Haarlem – Kleine zaal

Je hebt keuze uit verschillende mate van controle over ons huislicht:

- 1) **Basis** (Conventioneel zaallicht en LED RGB)
- 2) **Uitgebreid** (Conventioneel zaallicht per groep, LED RGB per groep)

**!** Als je via netwerk aanstuurt is het belangrijk om met de lichttafel op de volgende netwerkinstellingen te configureren.

IP	172.21.39.171
Subnetmask	255.255.255.192
Gateway	172.21.39.190
Broadcast	172.21.39.191

- 3) **Alles los** aangestuurd (zie andere tekening)

Deze zijn door elkaar te gebruiken in HTP configuratie

**!** sACN universes boven 1100 zijn in gebruik. Hier geen data naartoe sturen.

## LED & Zaallicht

### 1) Basis (sACN 291)

Omschrijving	DMX		
Zaallicht zonder LED	201		
Wand beneden	221	222	223
Zaallicht top	224	225	226

### 2) Uitgebreid (sACN 291)

Omschrijving	DMX		
DIM Plafond	211		
DIM Onder balkon	212		
DIM Boven balkon – Warm wit	213		
DIM Boven balkon – Koud wit	214		
DIM Wand boven	215		
DIM Telefoon gobo	216		
LED Orkest top	227	228	229
LED OXO Links	230	231	232
LED OXO Midden	233	234	235
LED OXO Rechts	236	237	238

# Phil. Haarlem – Kleine zaal

Zaallicht (sACN 291)

Orkestlicht & Ledbeams (sACN 292)

292.155



292.173



292.191



292.209



292.227



292.101



292.119



292.137



292.001



292.11



292.026



292.041



292.056



292.006



292.016



292.031



292.046



292.061



292.021



292.016



292.051



## Legenda:

-  Orkest Top  
Colorsource Par 5ch (13x)
-  Zaallicht  
Colorsource Par 5ch (4x)
-  Downlight Zaal  
RGB Strip
-  Martin ERA 150  
(18ch) 4.2° - 58°

291.123



291.128



291.133



291.138



120 t/m 122  
(RGB)

## Losse kanalen:

Omschrijving	DMX
Balkon WW	143
Balkon KW	144
Onder balkon	145
Wand boven	146
Plafond (lichtslang)	151 > 154
Gobo Telefoon	156
Switchpack P12*	501 > 502

\*501 tussen 40% en 60%,  
502 op 100%

# Phil. Haarlem – Kleine zaal

294.197 294.001 294.244 294.050 294.291 294.099 294.338 294.148 294.385

Dimmers (sACN 291)  
Spijders & P12 Spots (sACN 294)


Kast links

CEE: 49 - 54  
5kW: 61 - 62

Kast rechts  
CEE: 55 - 60  
5kW: 63 - 64

## Overige kanalen:

Omschrijving	DMX
Dimmers	1-99
Vrije kanalen	239-500

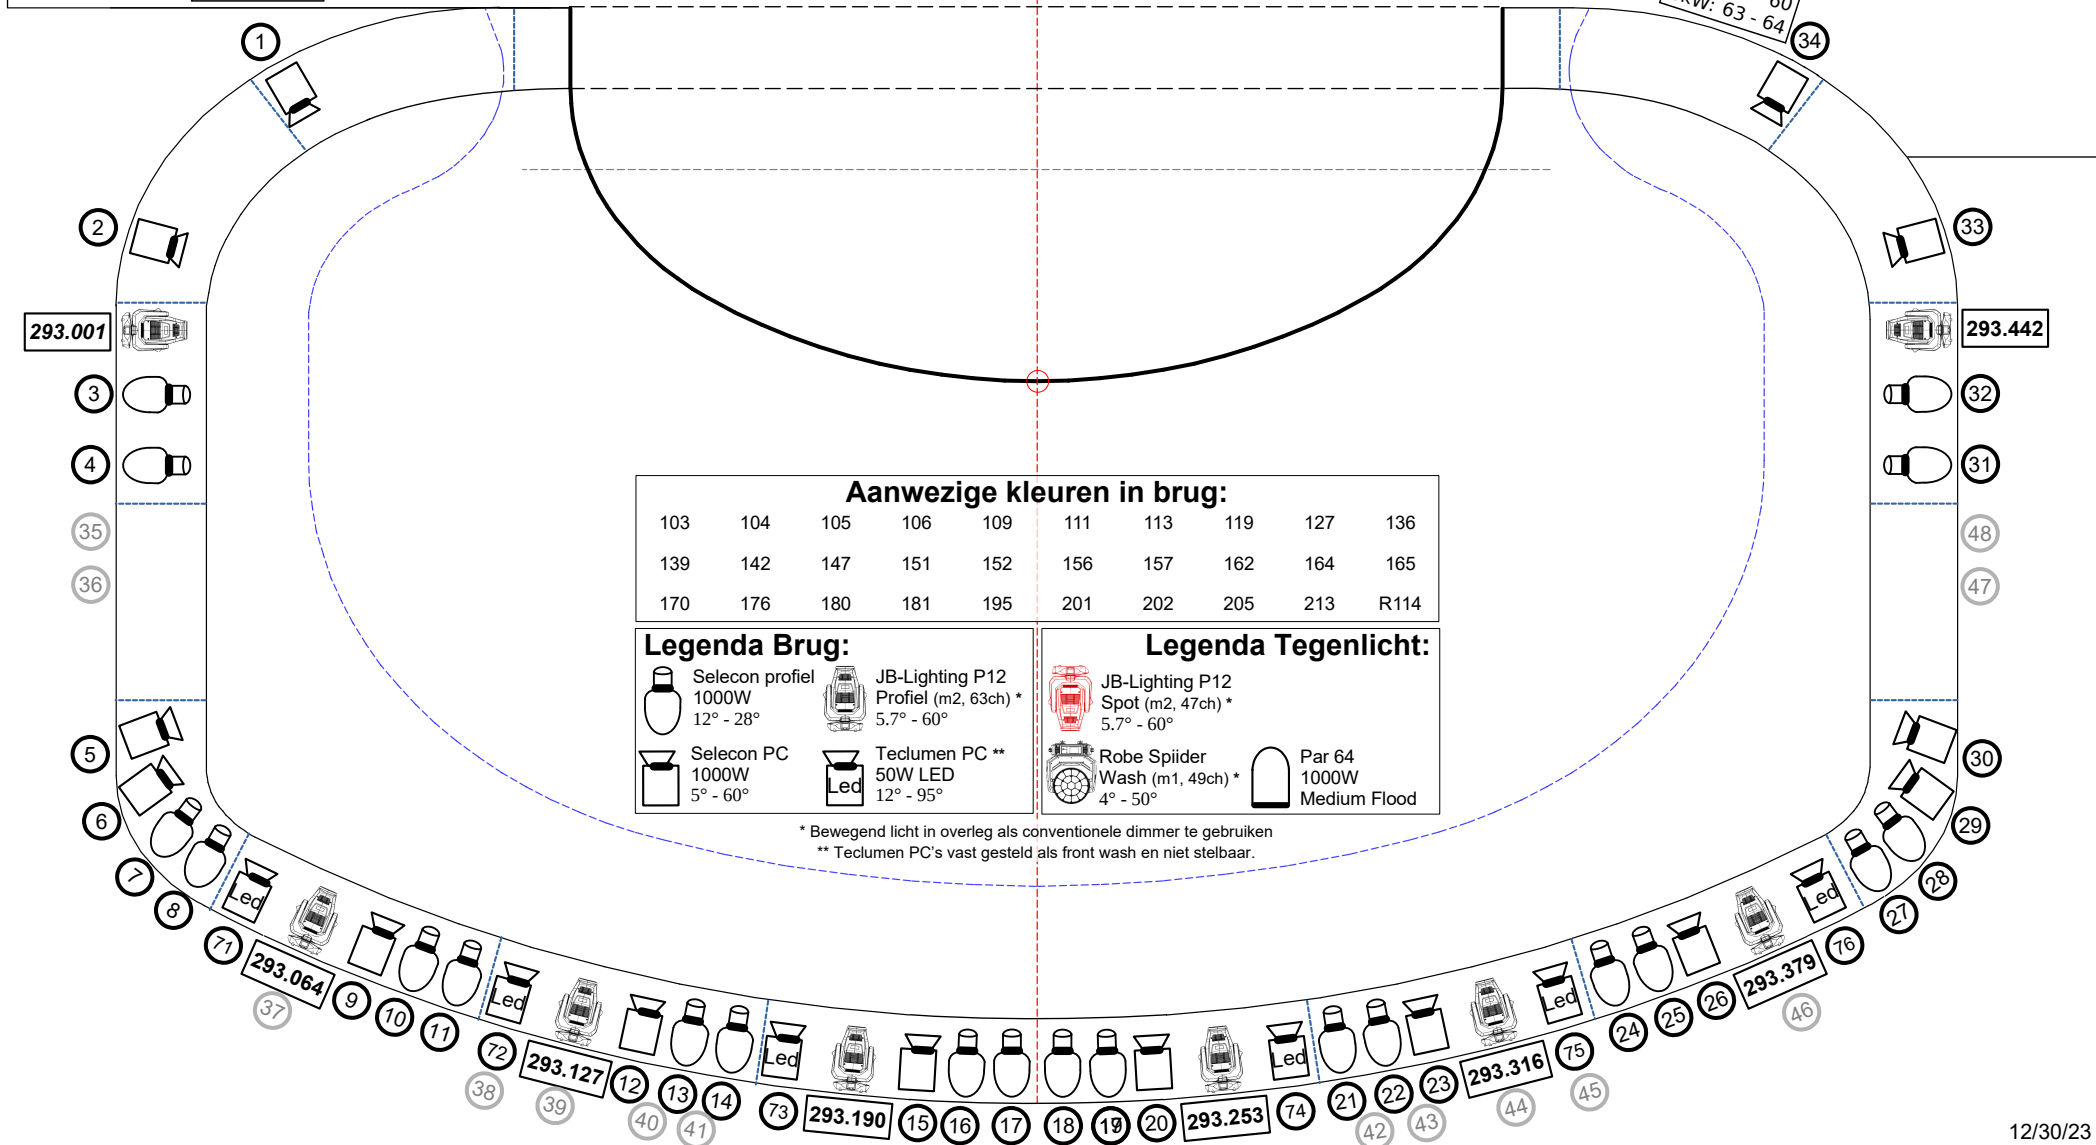

### Aanwezige kleuren in brug:

103	104	105	106	109	111	113	119	127	136
139	142	147	151	152	156	157	162	164	165
170	176	180	181	195	201	202	205	213	R114

### Legenda Brug:

Selecon profil 1000W 12° - 28°	JB-Lighting P12 Profiel (m2, 63ch) * 5.7° - 60°
Selecon PC 1000W 5° - 60°	Teclumen PC ** 50W LED 12° - 95°

### Legenda Tegenlicht:

JB-Lighting P12 Spot (m2, 47ch) * 5.7° - 60°	Robe Spijder Wash (m1, 49ch) * 4° - 50°	Par 64 1000W Medium Flood
--	---	---------------------------------

\* Bewegend licht in overleg als conventionele dimmer te gebruiken  
\*\* Teclumen PC's vast gesteld als front wash en niet stelbaar.