



Phil. Haarlem – Zaallicht Grote zaal

Dimmers (sACN 191)
Bewegend licht (sACN 193)

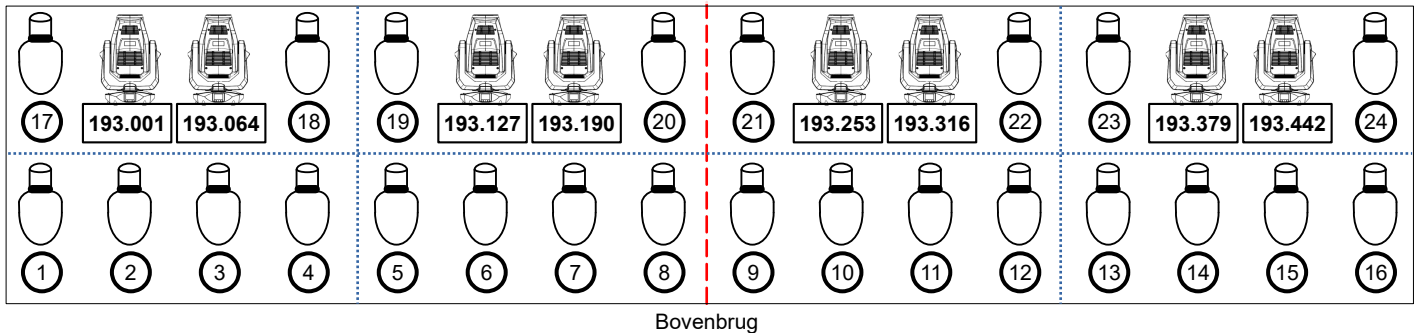

Legenda:

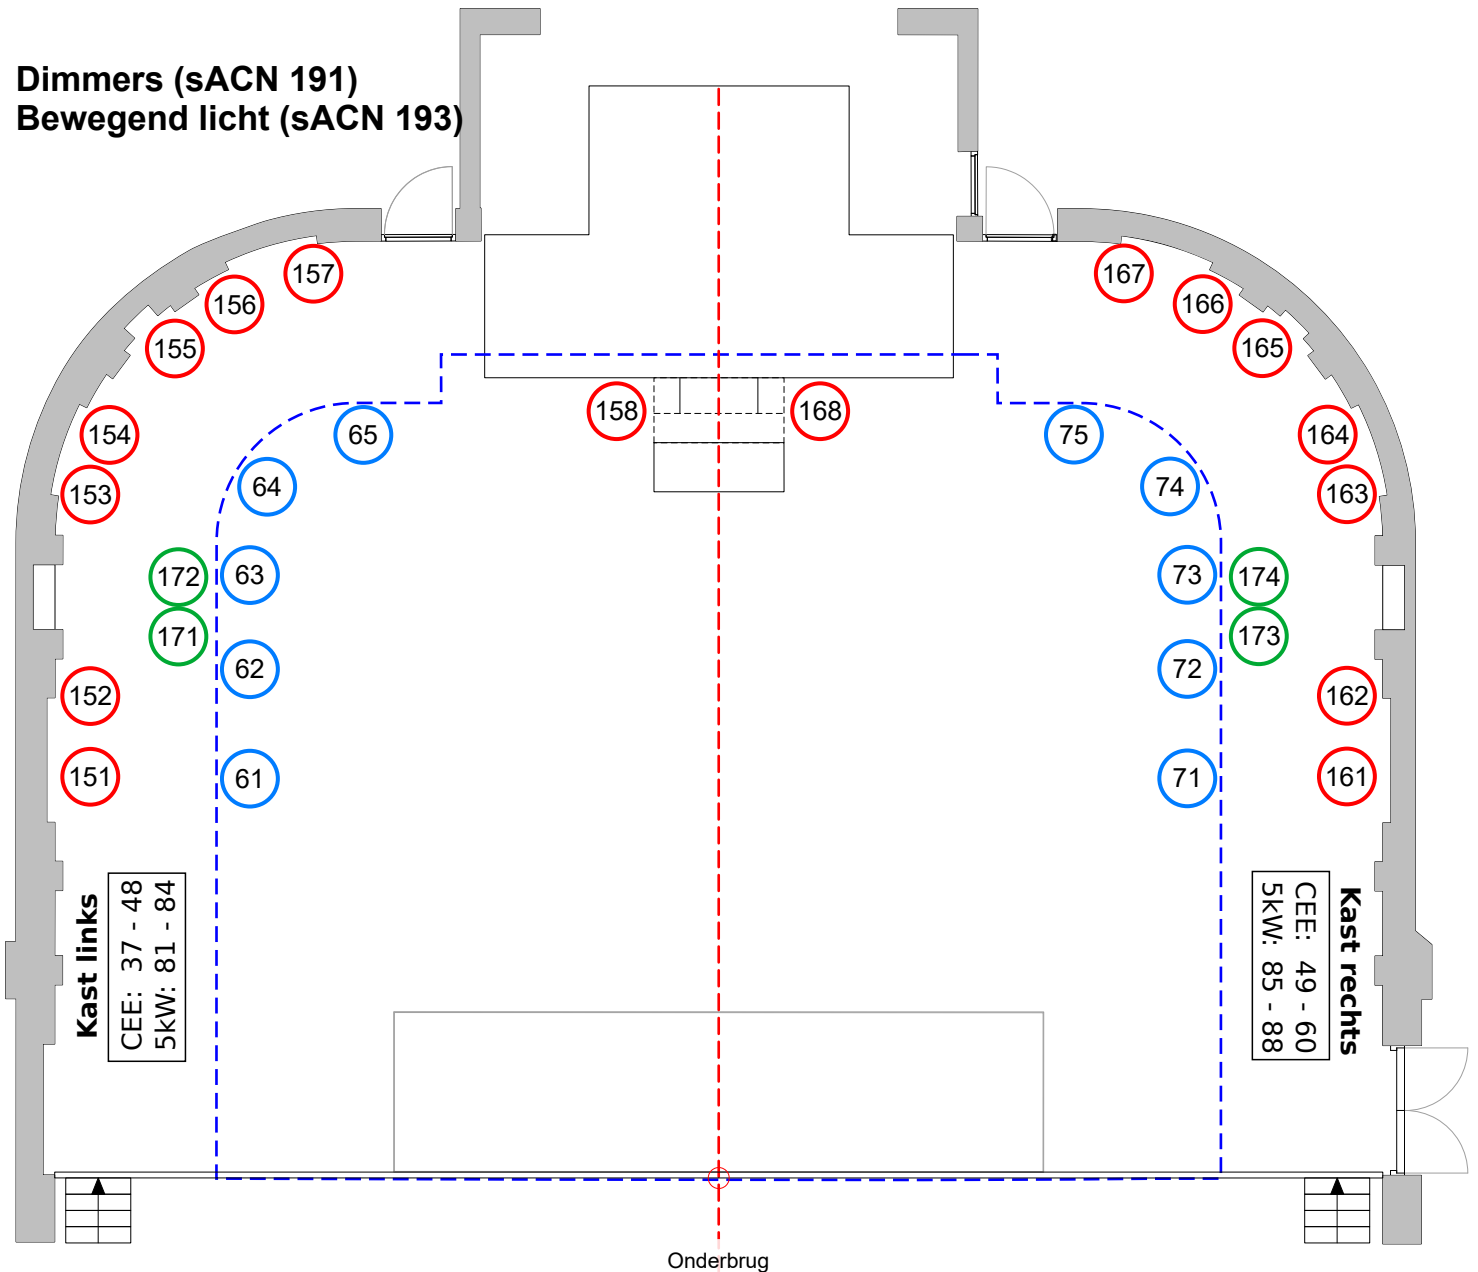

Selecon profiel
1200W 80V
12° - 28°

Dimmer (vloer)



JB-Lighting P12
Profiel (m2) *
5.7° - 60°

Dimmer (balkon)

Dimmer (onder
balkon)

* P12 profielspots in overleg als conventionele dimmer te gebruiken

Aanwezige kleuren in brug:

103	104	105	106	109	111
113	119	124	127	136	139
142	147	151	152	157	164
165	170	176	180	181	195
201	202	205	Rosco 114 (frost)		

Overige kanalen:

Omschrijving	DMX
Dimmers	1-200
Vrije kanalen	309-400
"	423-500
"	503-512

04/07/2023

Phil. Haarlem – Zaallicht Grote zaal

Je hebt keuze uit verschillende mate van controle over ons huislicht:

- 1) **Basis** (Conventioneel zaallicht en LED RGB)
- 2) **Uitgebreid** (Conventioneel zaallicht per groep, LED RGB per groep)

! Als je via netwerk aanstuurt is het belangrijk om met de lichttafel op de volgende netwerkinstellingen te configureren.

IP	172.21.39.71
Subnetmask	255.255.255.192
Gateway	172.21.39.126
Broadcast	172.21.39.127

- 3) **Alles los** aangestuurd (zie andere tekening)

Deze zijn door elkaar te gebruiken in HTP configuratie

! sACN universes boven 1100 zijn in gebruik. Hier geen data naartoe sturen.

LED & Zaallicht

1) Basis (sACN 191)

Omschrijving	DMX
Zaallicht (zonder podium)	201
Zaallicht (met podium)	202

Omschrijving	DMX		
LED Zaal	211	212	213
LED Podium	214	215	216
LED Koof	217	218	219

2) Uitgebreid (sACN 191)

Omschrijving	DMX		
DIM Kroonluchters	301		
DIM Pilaren – Zaal	302		
DIM Pilaren – Podium	303		
DIM Boven balkon	304		
DIM Onder balkon – Podium (omlooplicht)	305		
DIM Onder balkon – Zaal	306		
DIM Vensters	307		
DIM Sluizen	308		
LED Zaal Boven	220	221	222
LED Zaal Beneden	223	224	225
LED Podium Boven	226	227	228
LED Podium Beneden	229	230	231
LED Koof Zaal	232	233	234
LED Koof Podium	235	236	237
LED Orgel	238	239	240
LED Orgel Uplight	241	242	243
LED Orkest Front	244	245	246
LED Orkest Top	247	248	249
LED Organist	250	251	252

Phil. Haarlem – Zaallicht Grote zaal

Kroonluchters & losse kanalen (sACN 191)
LED Zaallicht (sACN 192)

