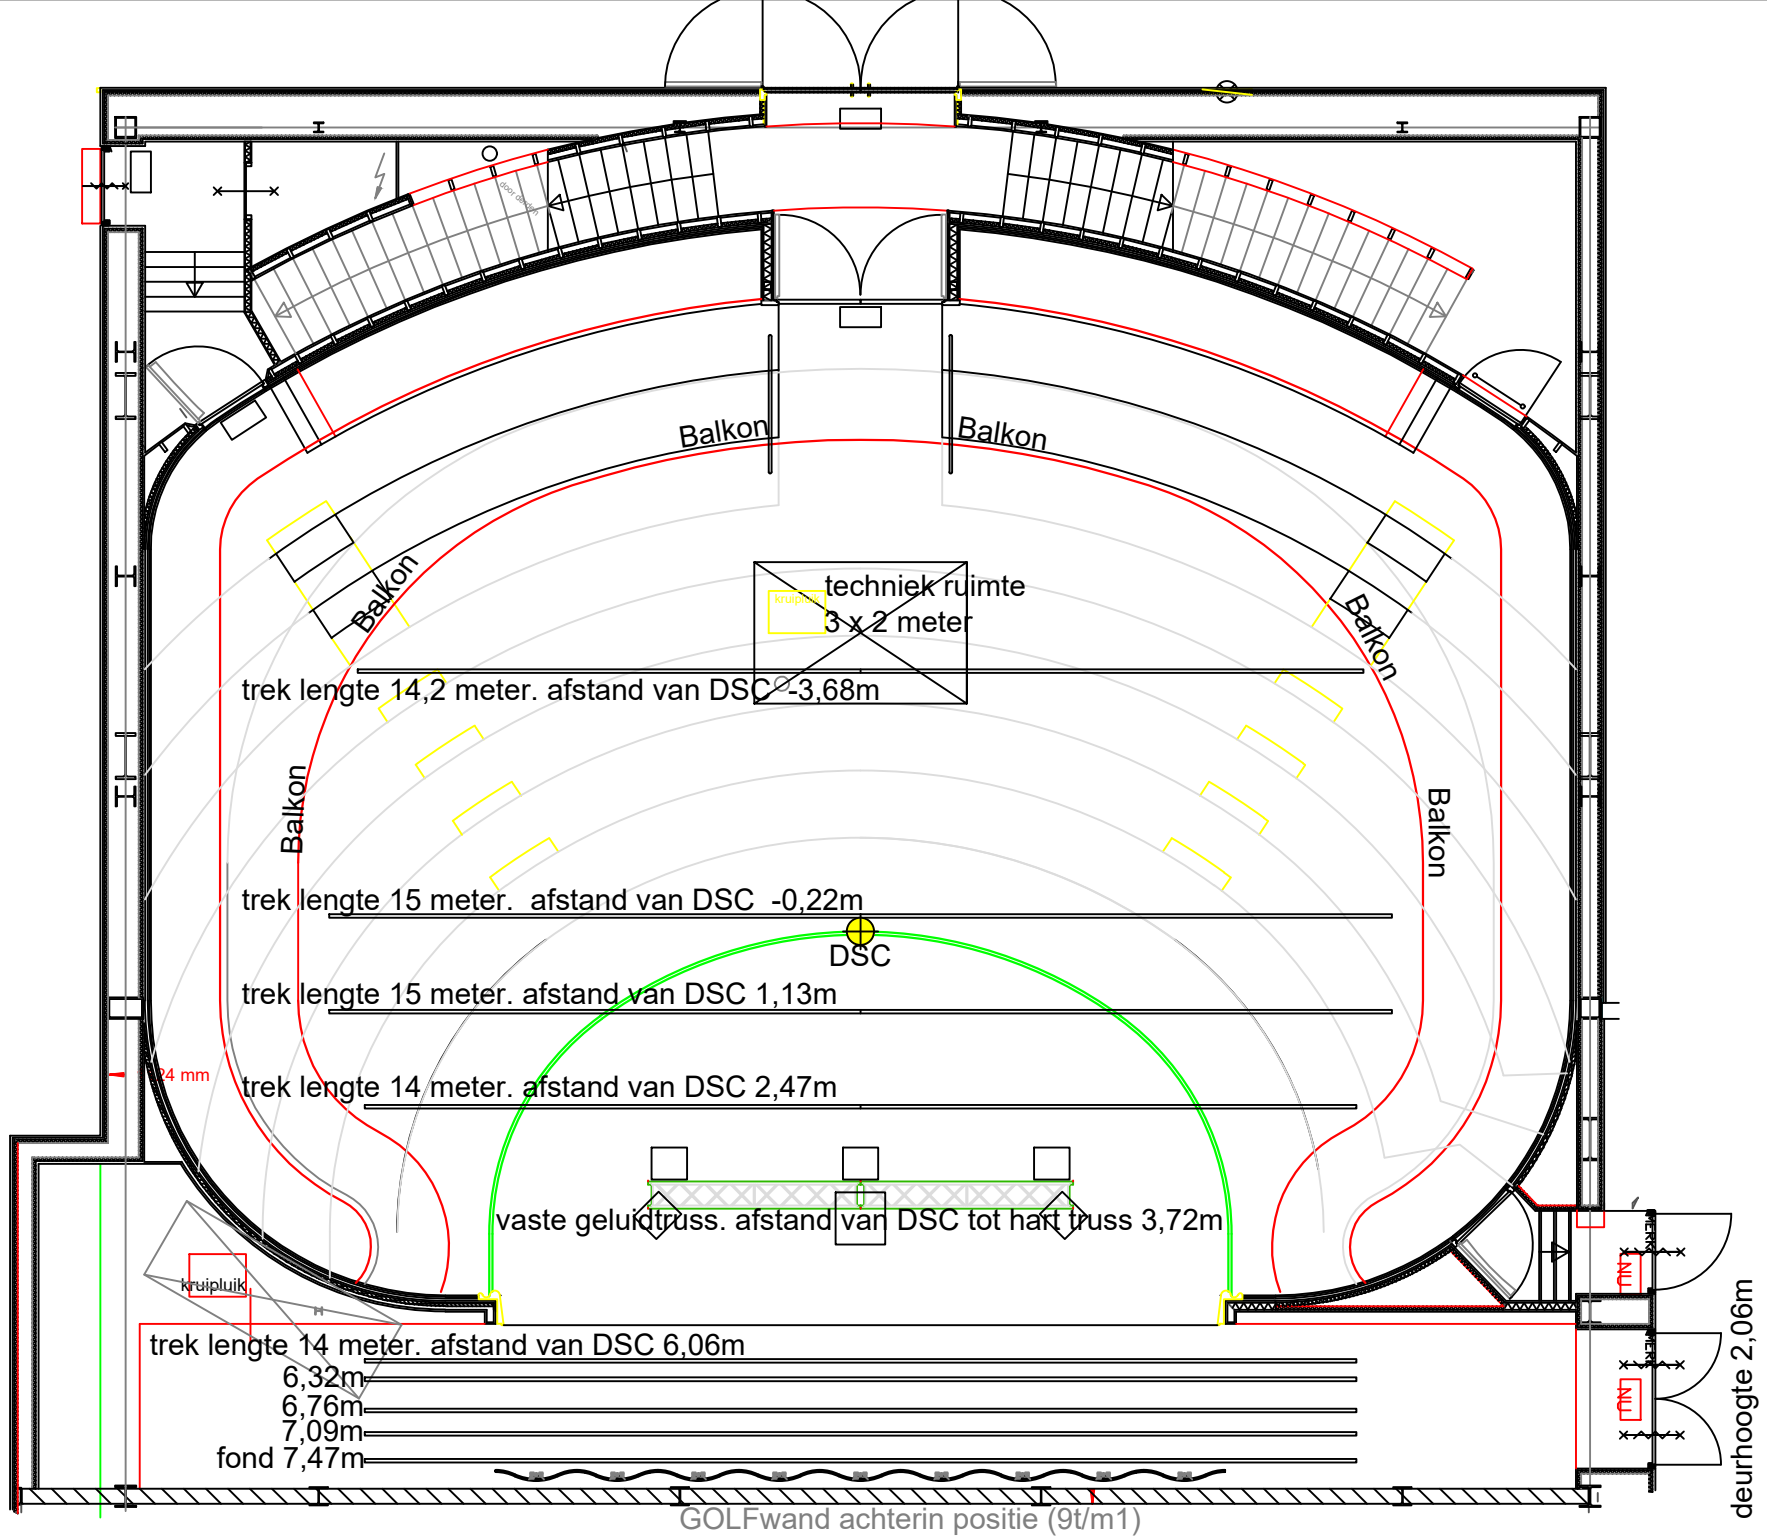
Balkon
Balkon
Balkon
Balkon
Balkon
Balkon
techniek ruimte
3 x 2 meter
kruipluik
trek lengte 14,2 meter. afstand van DSC -3,68m
trek lengte 15 meter. afstand van DSC -0,22m
DSC
trek lengte 15 meter. afstand van DSC 1,13m
trek lengte 14 meter. afstand van DSC 2,47m
vaste geluidtruss. afstand van DSC tot hart truss 3,72m
kruipluik
trek lengte 14 meter. afstand van DSC 6,06m
6,32m
6,76m
7,09m
fond 7,47m
deurhoogte 2,06m
GOLFwand achterin positie (9t/m1)